

gemeente : KEERBERGEN 1°afd.

OPMETINGSPLAN

Opgemaakt door :


BVBA Landmeter GEENS Fr.
Schrieksebaan 284
3140 Keerbergen
Tel/Fax : 015/23 50 98

Keerbergen, 13 april 2018.



GEENS François
Landmeter-expert (LAN 040309)
Wettelijk beëdigd door de Rechtbank van
Eerste Aanleg te Leuven op 24.04.1995

Lot	Ligging	Aard	Sie	Kadaster Nummer	Oppervlakte
A	Broekelei	bosgrond	B	537 / A - deel 538 / A - deel	50 a 57 ca
gereserveerde perceelsidentificatie: B 680 A P0000					
B	Broekelei	grondstrook binnen de voorzien rooilijn	B	537 / A - deel 538 / A - deel	1 a 51 ca
gereserveerde perceelsidentificatie: B 680 B P0000					
Plan ID. 24048 / 10457					

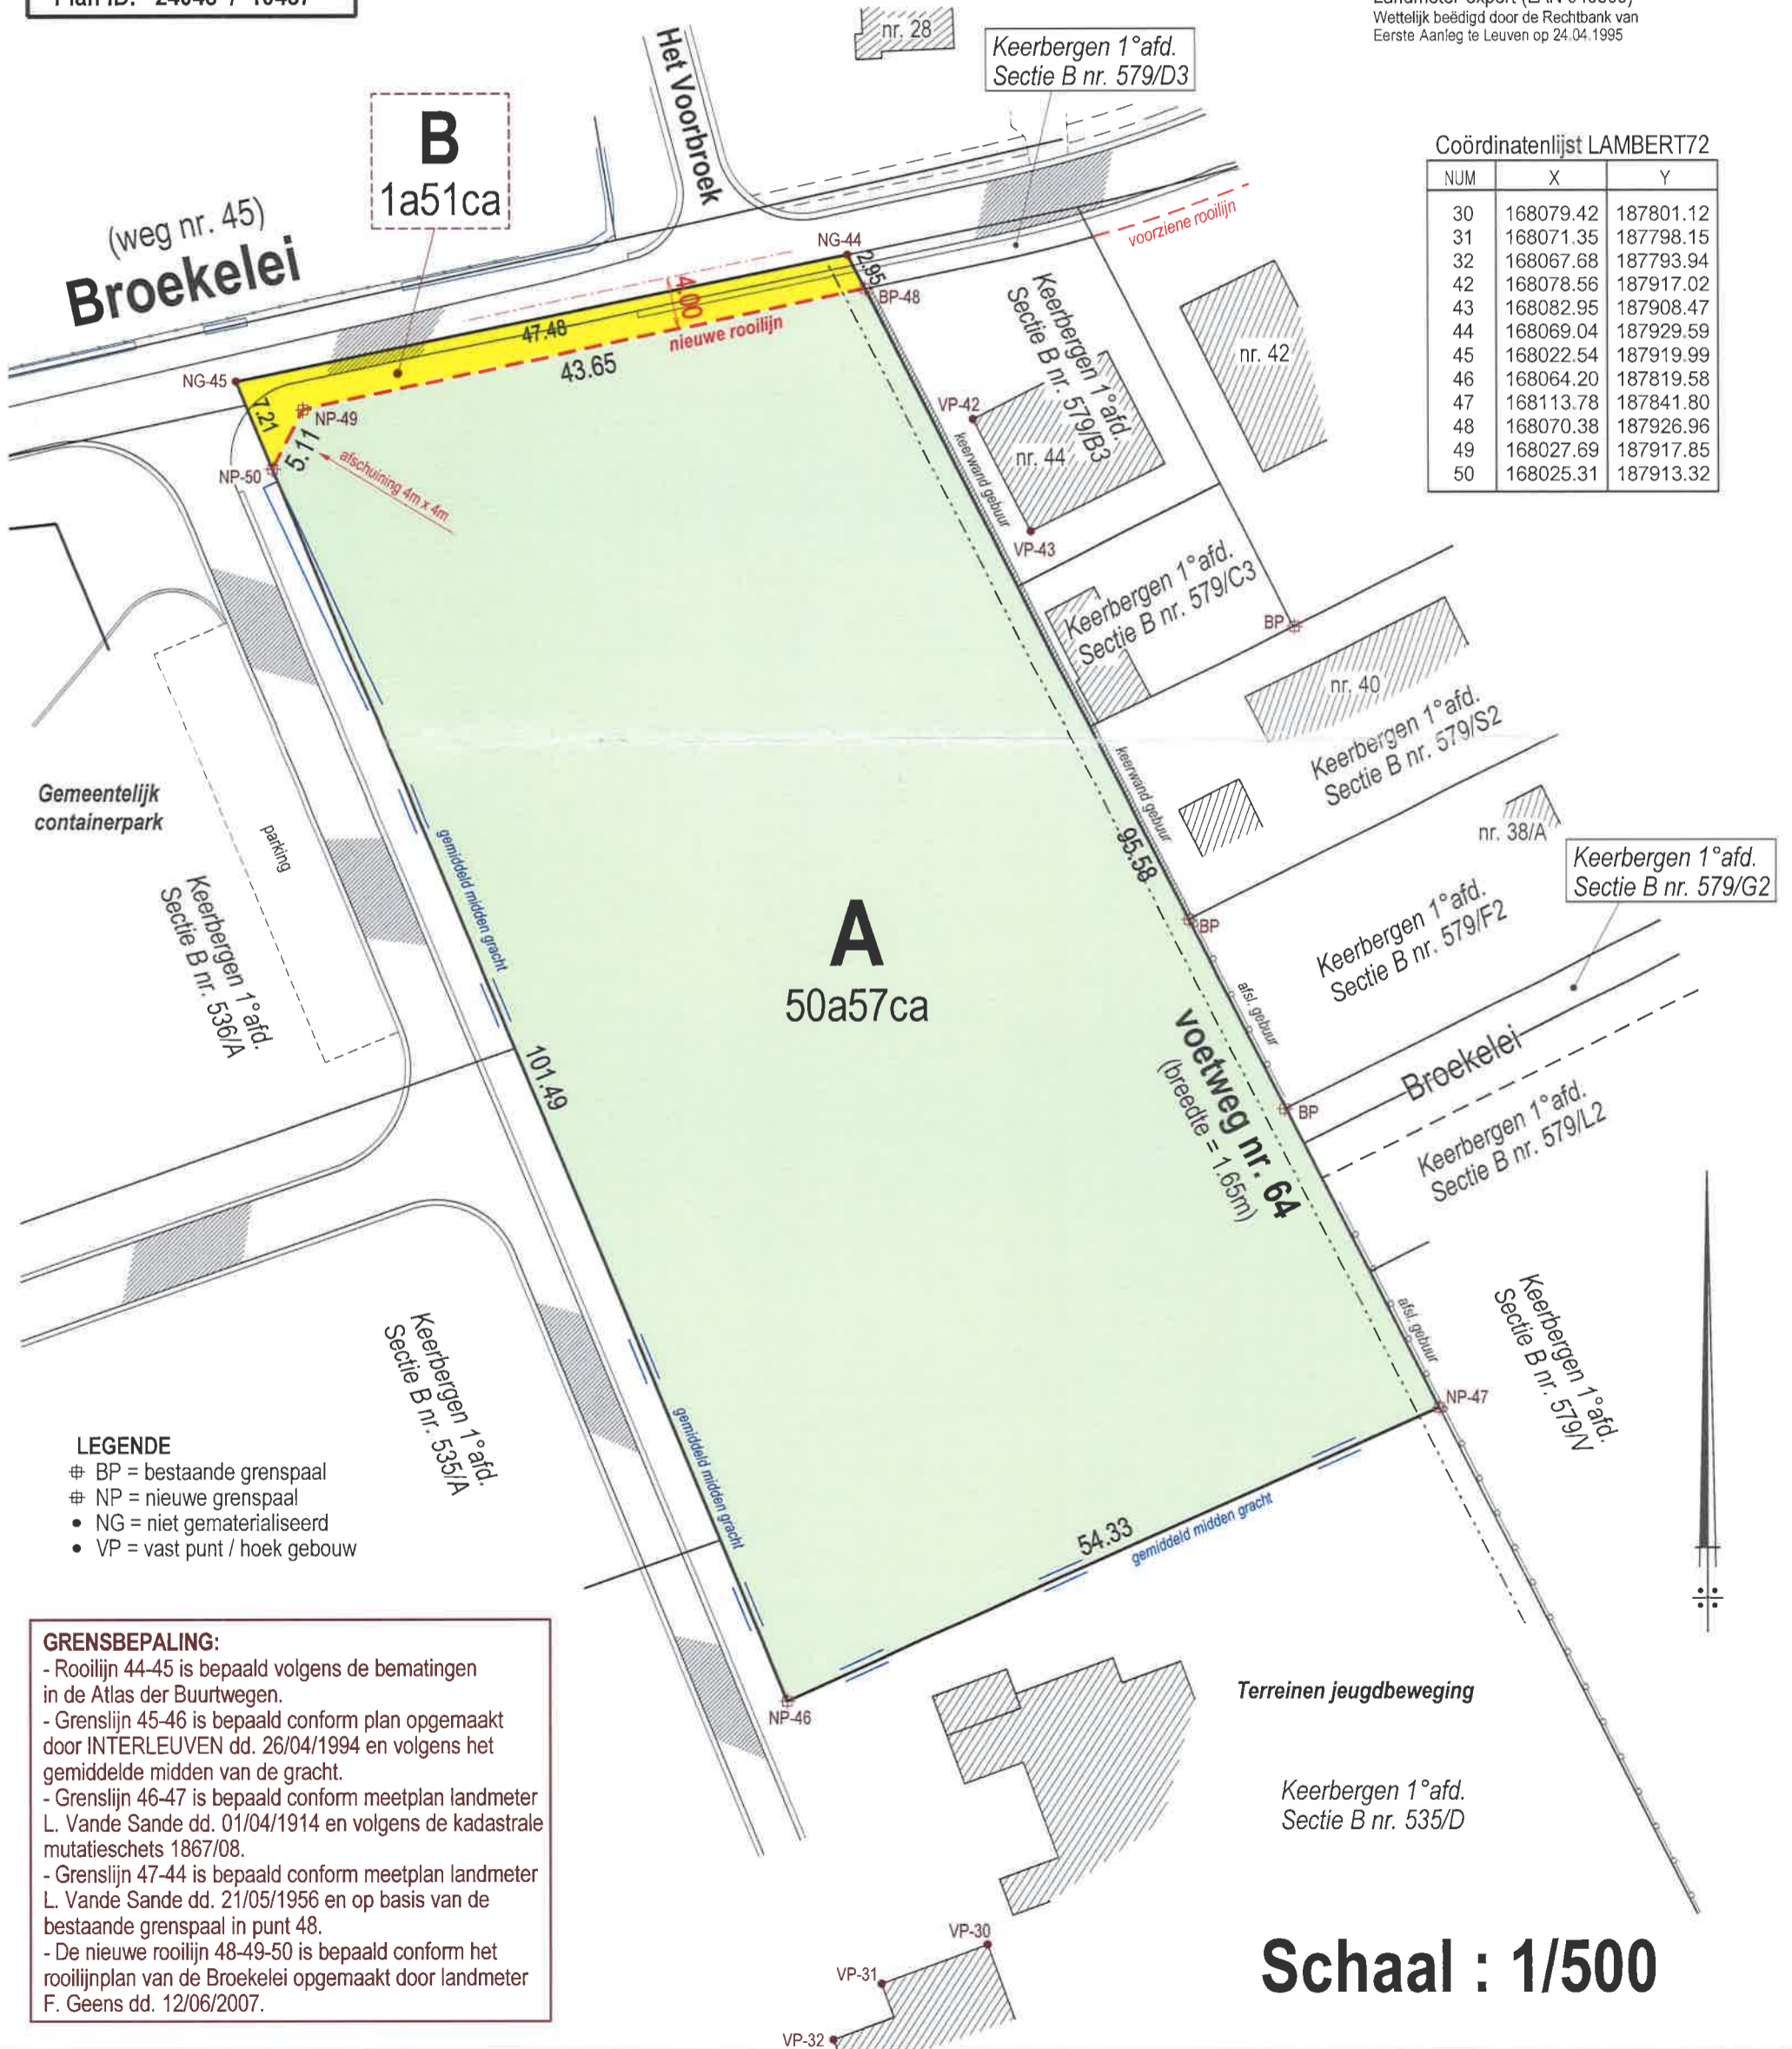

Schaal : 1/500